

BYTOVÝ DŮM II.

Dolní Počernice - V Čeňku - I.etapa

BYT II.1

1+kk+zahrada


NADZEMNÍ PODLAŽÍ: 1

č.m.	Název	Plocha(m2)
BYT II.1	1+kk + zahrada	71,27
II.1.1	PŘEDSÍŇ	9,34
II.1.2	OBÝVACÍ POKOJ s KK	51,69
II.1.4	KOUPELNA	6,25
II.1.5	WC	1,37
II.1.6	KOMORA	2,62


II.1	ZAHRADA (právo užívání)	199,48
II.1	SKLEP BYTU II.1	2,20

M 1:100


0m 5m

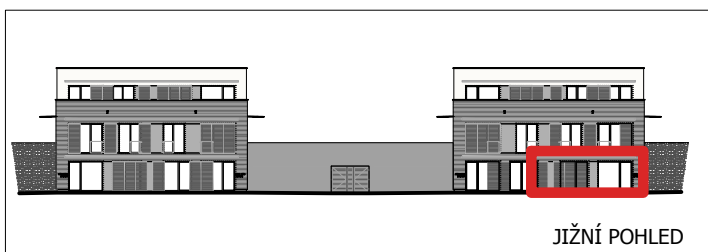

JIŽNÍ POHLED

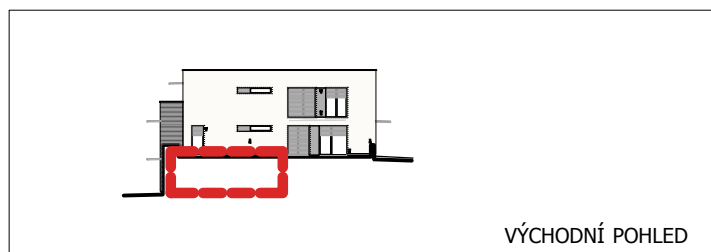

VÝCHODNÍ POHLED

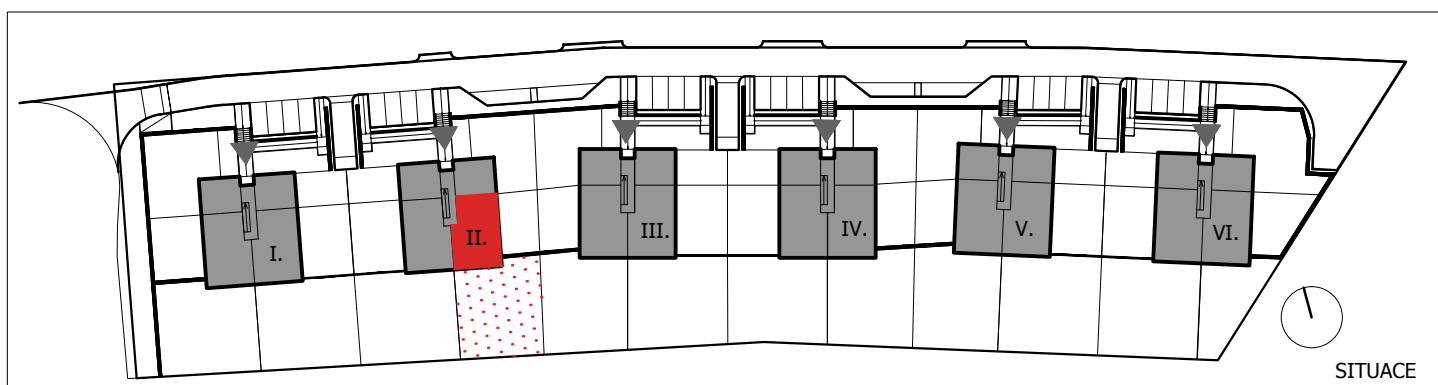

SITUACE