


A.7.26/2





2+kk/B - 7NP

72,72 m²

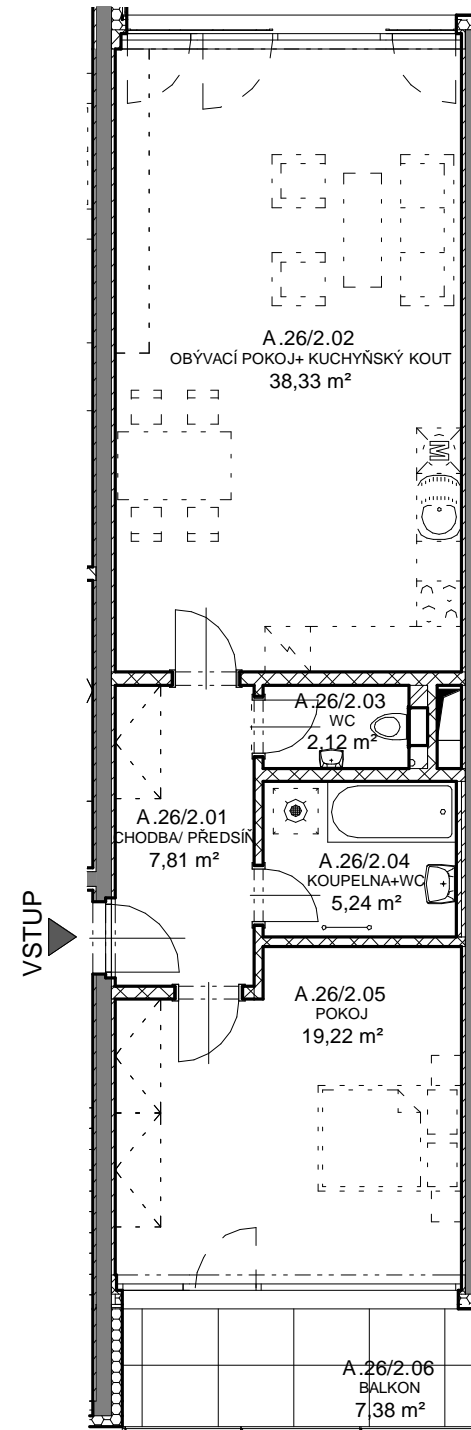

REZIDENCE KORUNNÍ

TABULKA MÍSTNOSTÍ- Byt A.7.26/2				
OZN. MÍSTNOSTI			NÁZEV MÍSTNOSTI	PLOCHA
OBJ.	BYT	Č. M.		
A	26/2	01	CHODBA/ PŘEDSÍŇ	7,81 m ²
A	26/2	02	OBÝVACÍ POKOJ+ KUCHYŇSKÝ KOUT	38,33 m ²
A	26/2	03	WC	2,12 m ²
A	26/2	04	KOUPELNA	5,24 m ²
A	26/2	05	POKOJ	19,22 m ²
Plocha bytu				72,72 m ²
A	26/2	06	BALKON	7,38 m ²
Balkony, terasy				7,38 m ²

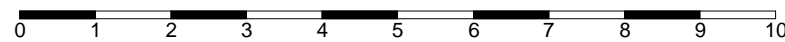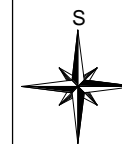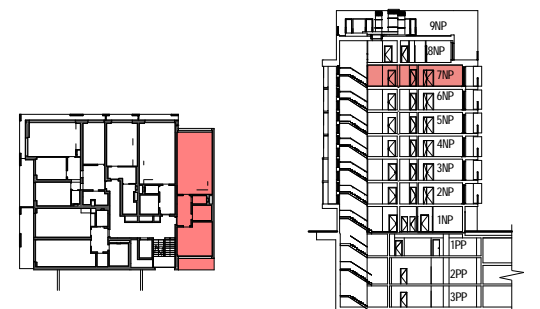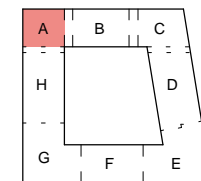

1:100

Uvedené výměry jsou orientační

SEKYRA GROUP
Real Estate