


## BYTOVÝ DŮM II.

Dolní Počernice - V Čenku - I.etapa

### 2.NP

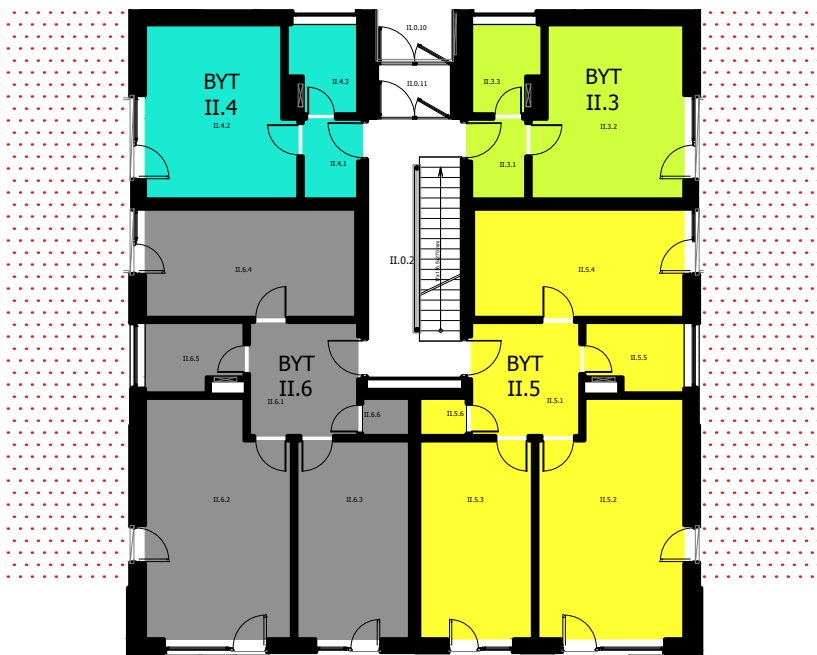

	Název	Plocha(m2)
BYT II.3	1+kk	25,13
II.3	ZAHRADA ( právo užívání )	102,17
II.3	SKLEP BYTU II.3	3,15


BYT II.4	1+kk	25,13
II.4	ZAHRADA ( právo užívání )	42,26
II.4	SKLEP BYTU II.4	3,15

BYT II.5	3+kk	70,96
II.5	ZAHRADA ( právo užívání )	61,03
II.5	SKLEP BYTU II.5	3,09


BYT II.6	3+kk	70,96
II.6	ZAHRADA ( právo užívání )	90,43
II.6	SKLEP BYTU II.6	3,09

M 1:200


0m 5m

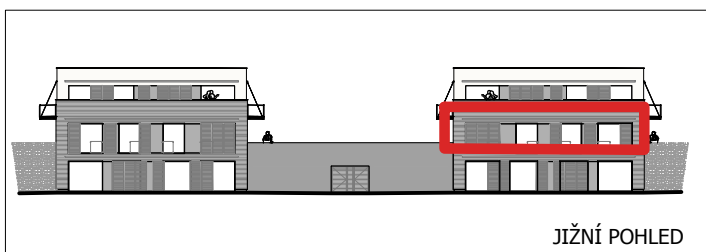

JIŽNÍ POHLED

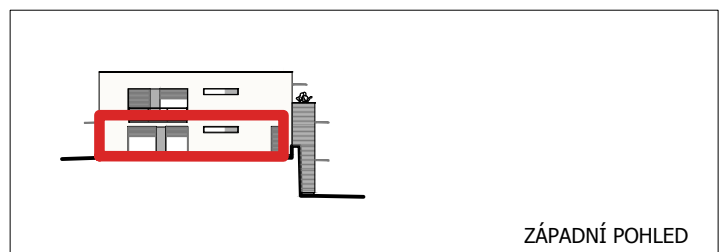

ZÁPADNÍ POHLED

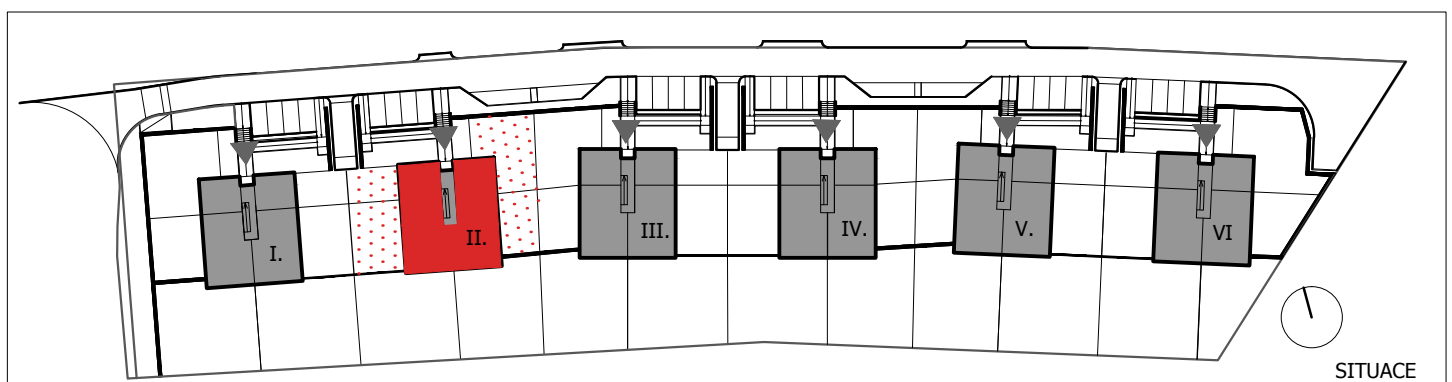

SITUACE